

Restaurantes





Oficinas





Polideportivos



Viviendas

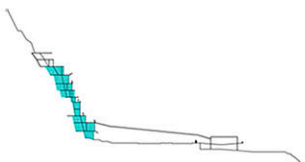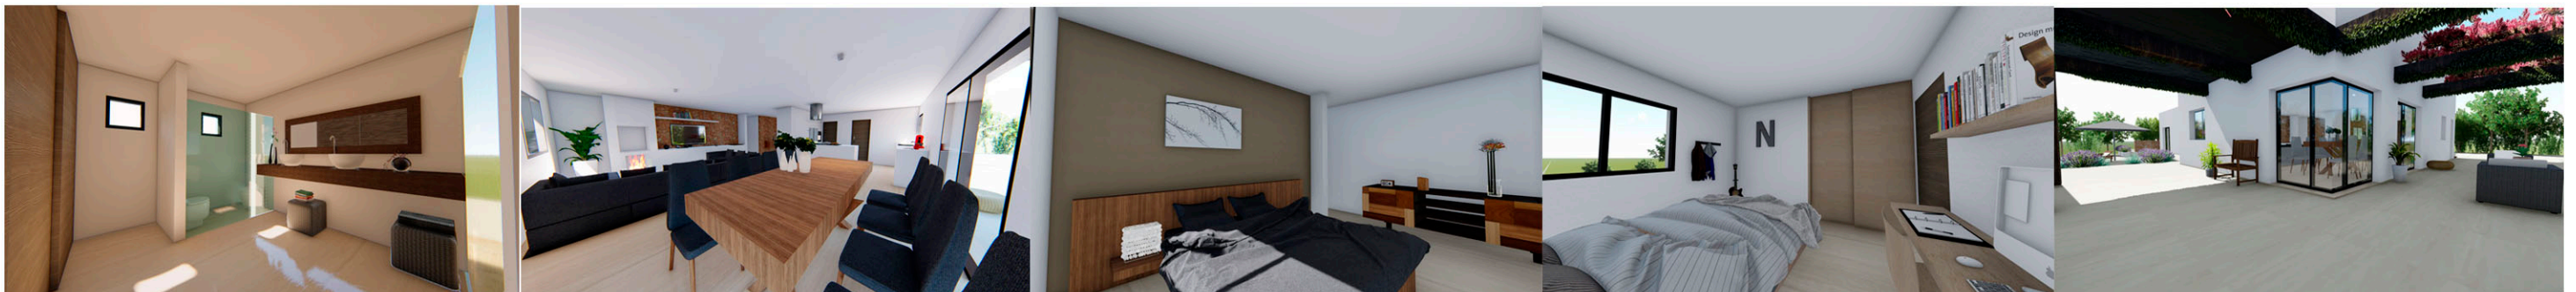


Vivienda en Sarria (Galicia) _ Arquitecta Pilar Sánchez Diz

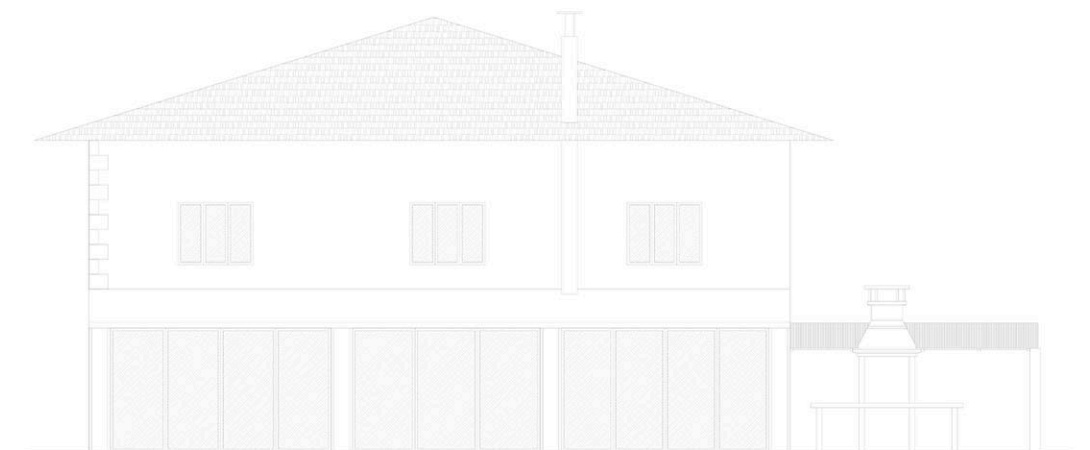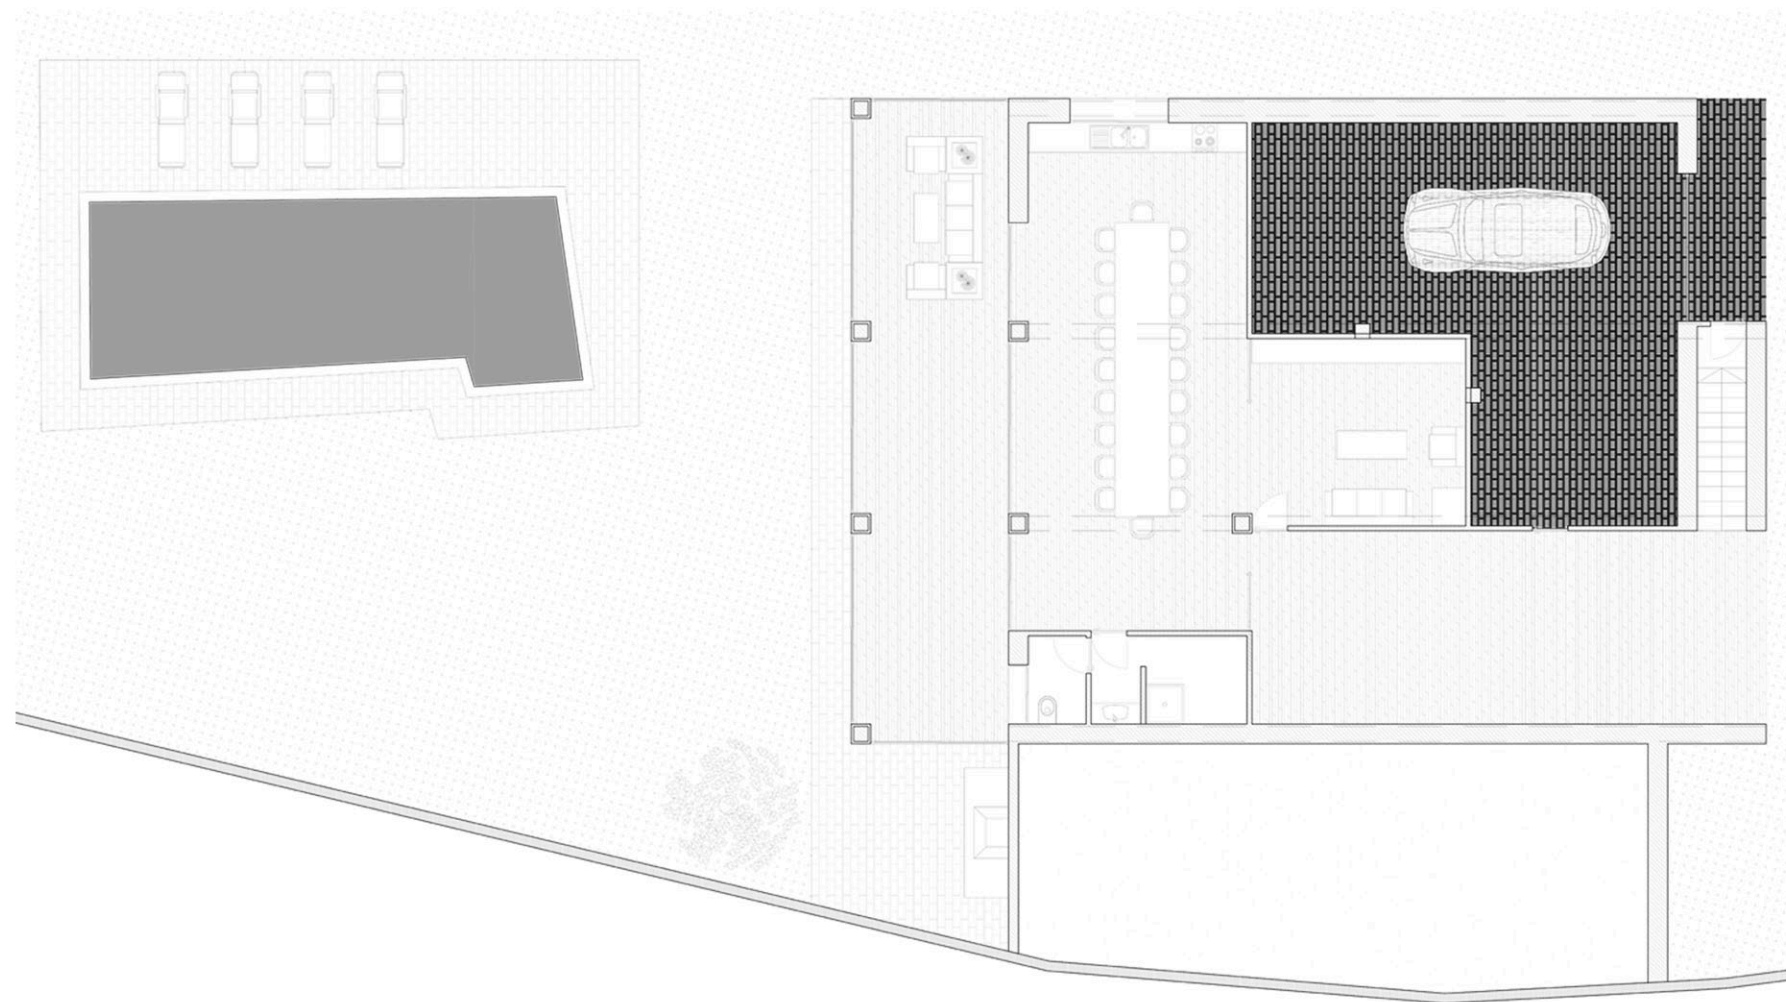










Estado Reformado



Estado Actual

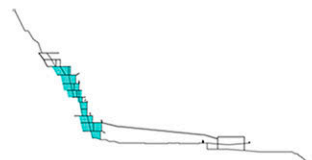

Hotel en Barajas (Madrid) _ Palau Gonzalez Arquitectos

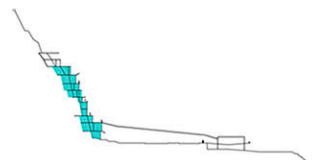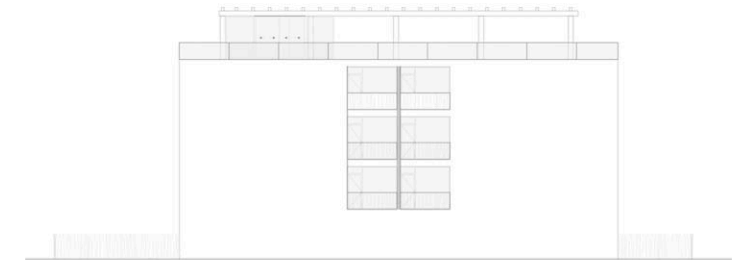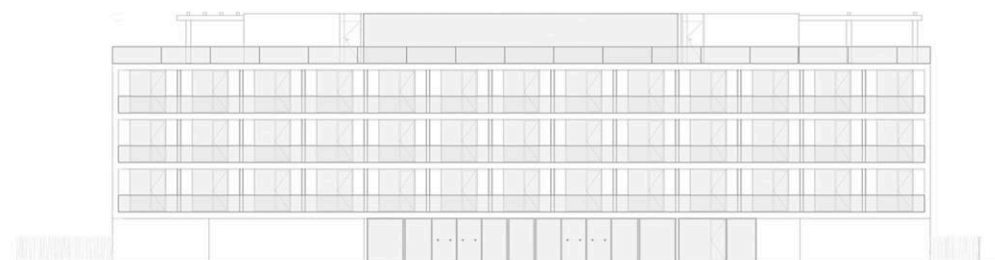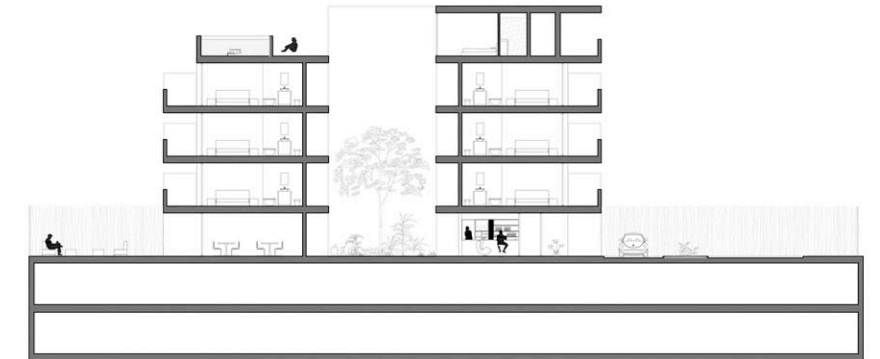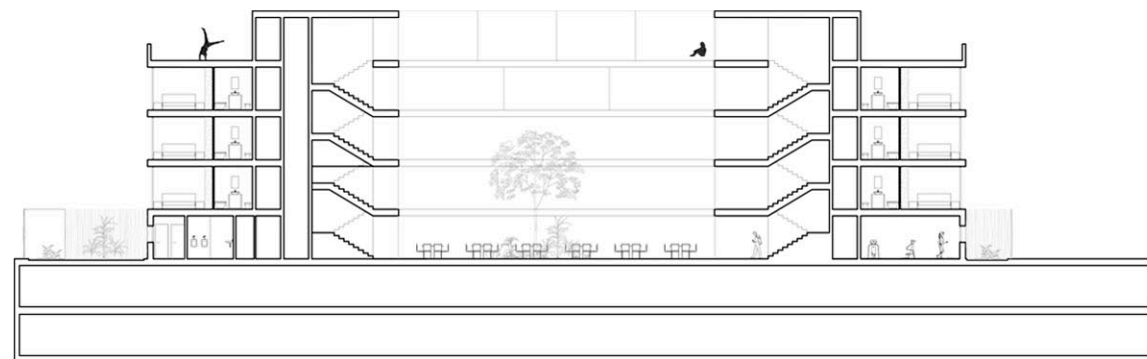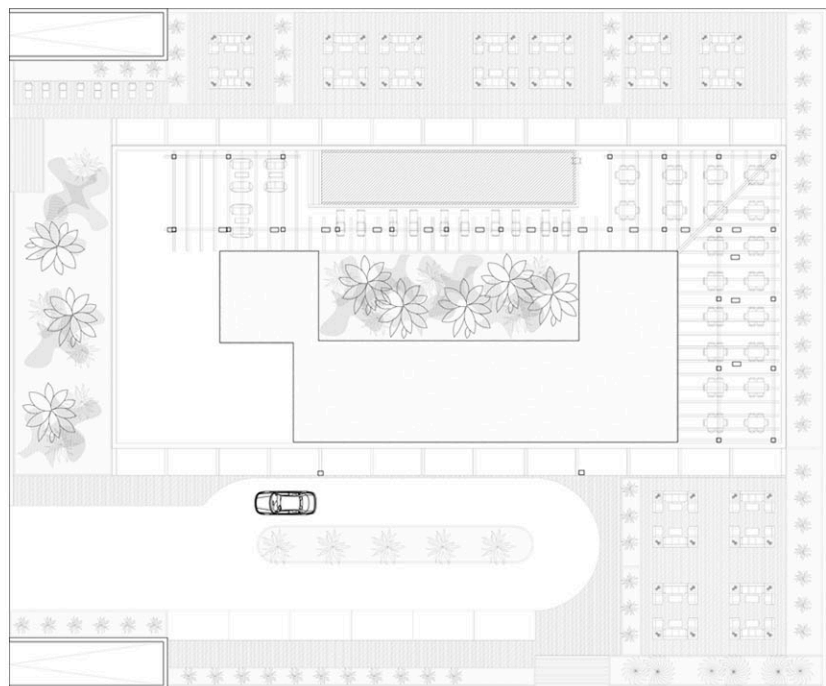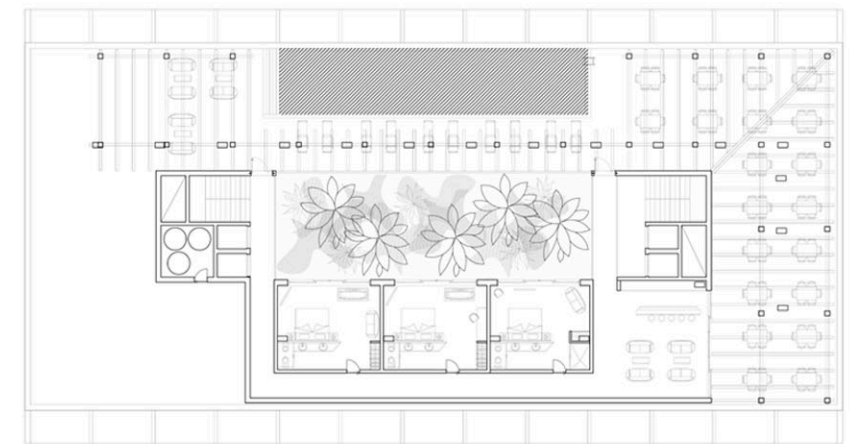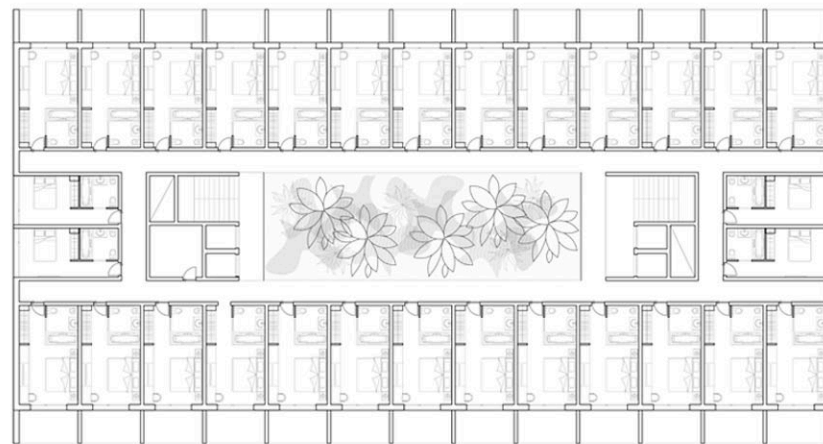
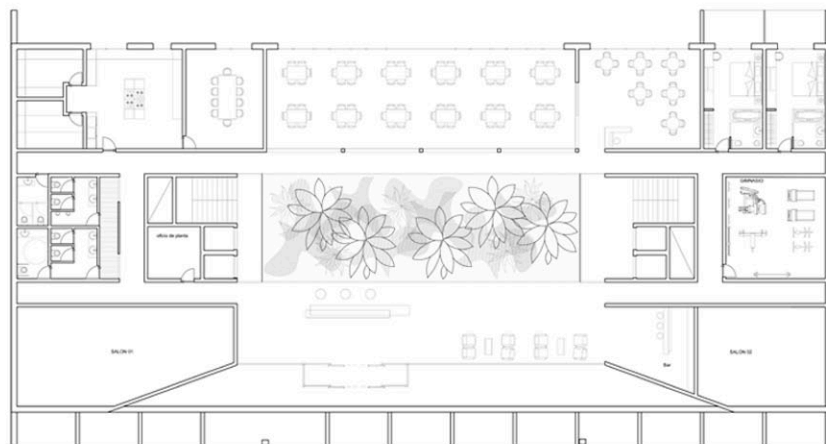


Estudio ajardinamiento de una vivienda en Sant Josep de sa Talaia (Ibiza) _ Palau Gonzalez Arquitectos



Leyenda									
	Césped		Madera		Pizarra		Gres porcelánico azul		Plantas aromáticas
	Agua		Piedras		Baldosa		Pérgola		Arbol frutal
							Plantas		Olivo
									Higuera

Vivienda en Santa Eulalia des Riu (Ibiza) _ Palau Gonzalez Arquitectos

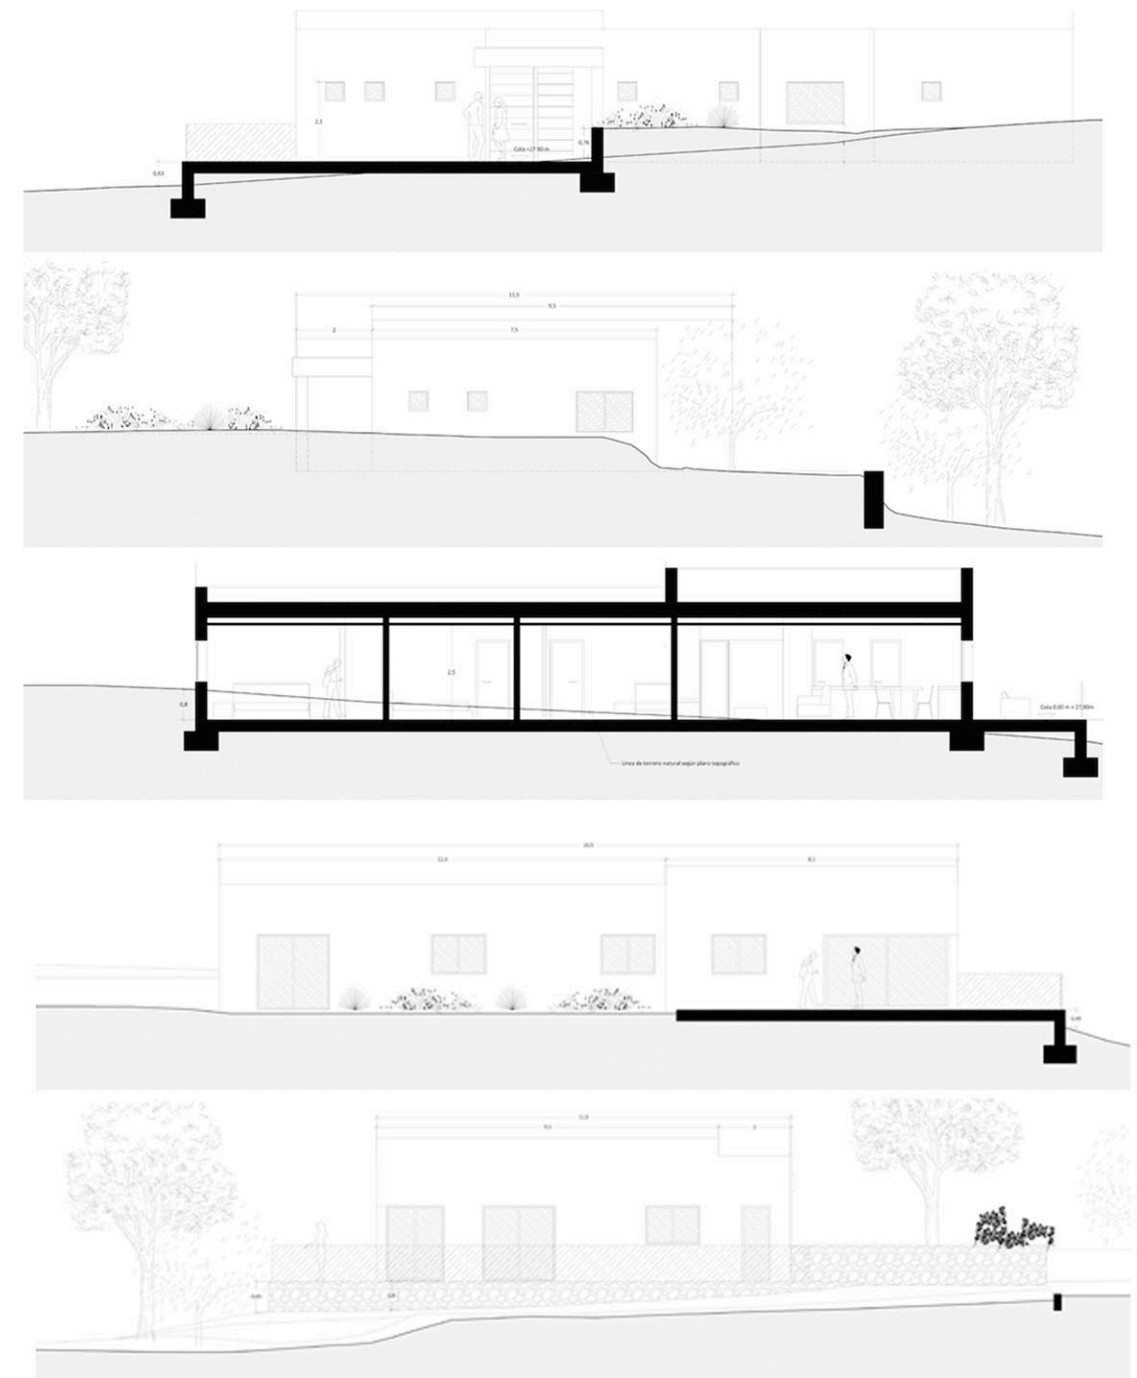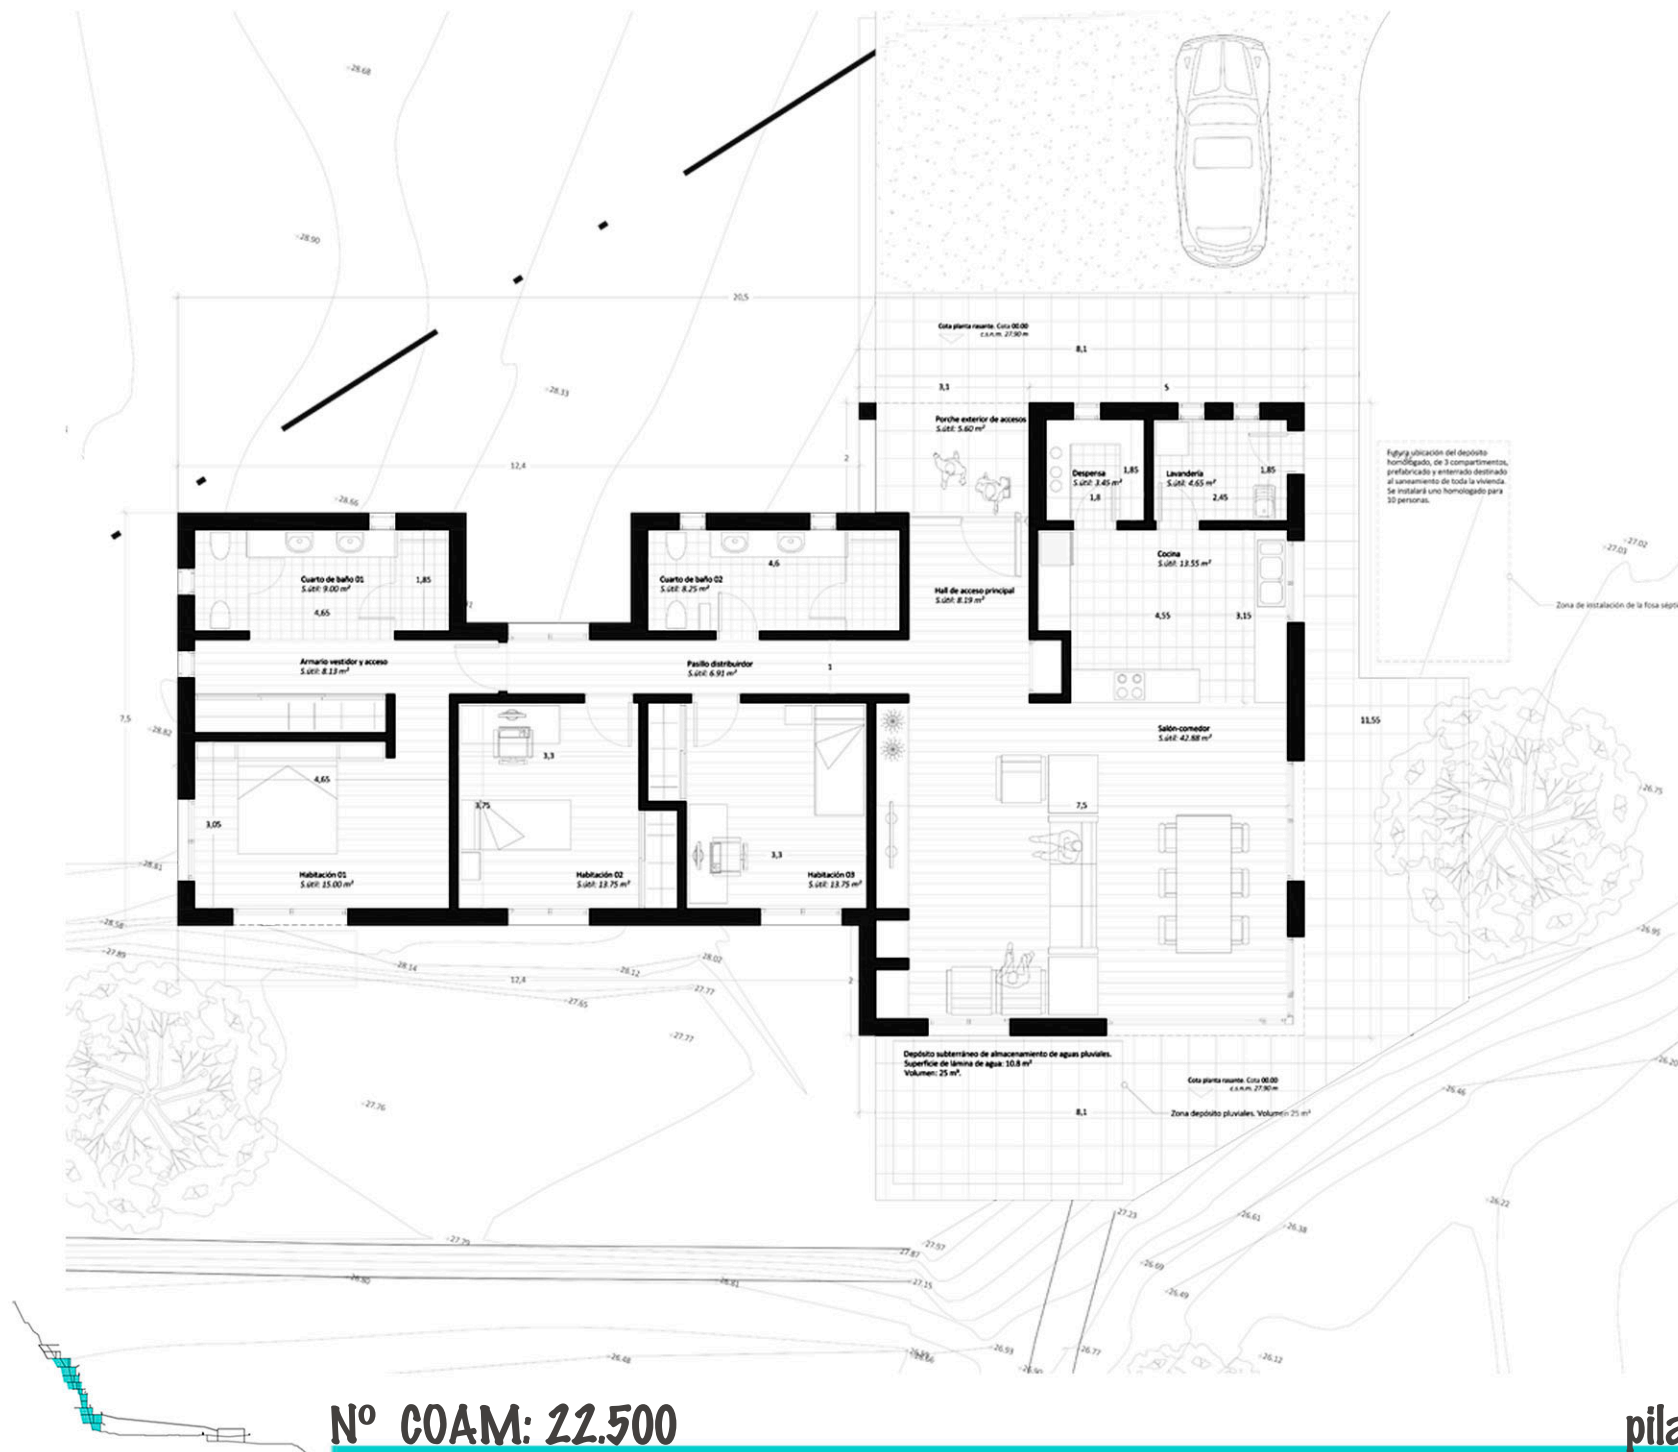

Nº COAM: 22.500

pilarsanchezdiz@gmail.com

+0034 699 63 81 82

Bodega Altos del Enebro (Burgos)_ Palau Gonzalez Arquitectos

